


	ESPACIOS LIBRES
	SERVICIOS DE INFRAESTRUCTURA URBANA
	ESPACIOS LIBRES
	ESPACIOS LIBRES PUBLICOS
	ESPACIOS LIBRES PUBLICOS

	EQUIPAMIENTO PUBLICO
	EQUIPAMIENTO SOCIAL
	EQUIPAMIENTO DEPORTIVO
	EQUIPAMIENTO SOCIAL
	EQUIPAMIENTO SOCIAL

	EQUIPAMIENTO PUBLICO
	EQUIPAMIENTO SOCIAL
	EQUIPAMIENTO DEPORTIVO
	EQUIPAMIENTO SOCIAL
	EQUIPAMIENTO SOCIAL

	EQUIPAMIENTO PUBLICO
	EQUIPAMIENTO SOCIAL
	EQUIPAMIENTO DEPORTIVO
	EQUIPAMIENTO SOCIAL
	EQUIPAMIENTO SOCIAL

	EQUIPAMIENTO PUBLICO
	EQUIPAMIENTO SOCIAL
	EQUIPAMIENTO DEPORTIVO
	EQUIPAMIENTO SOCIAL
	EQUIPAMIENTO SOCIAL

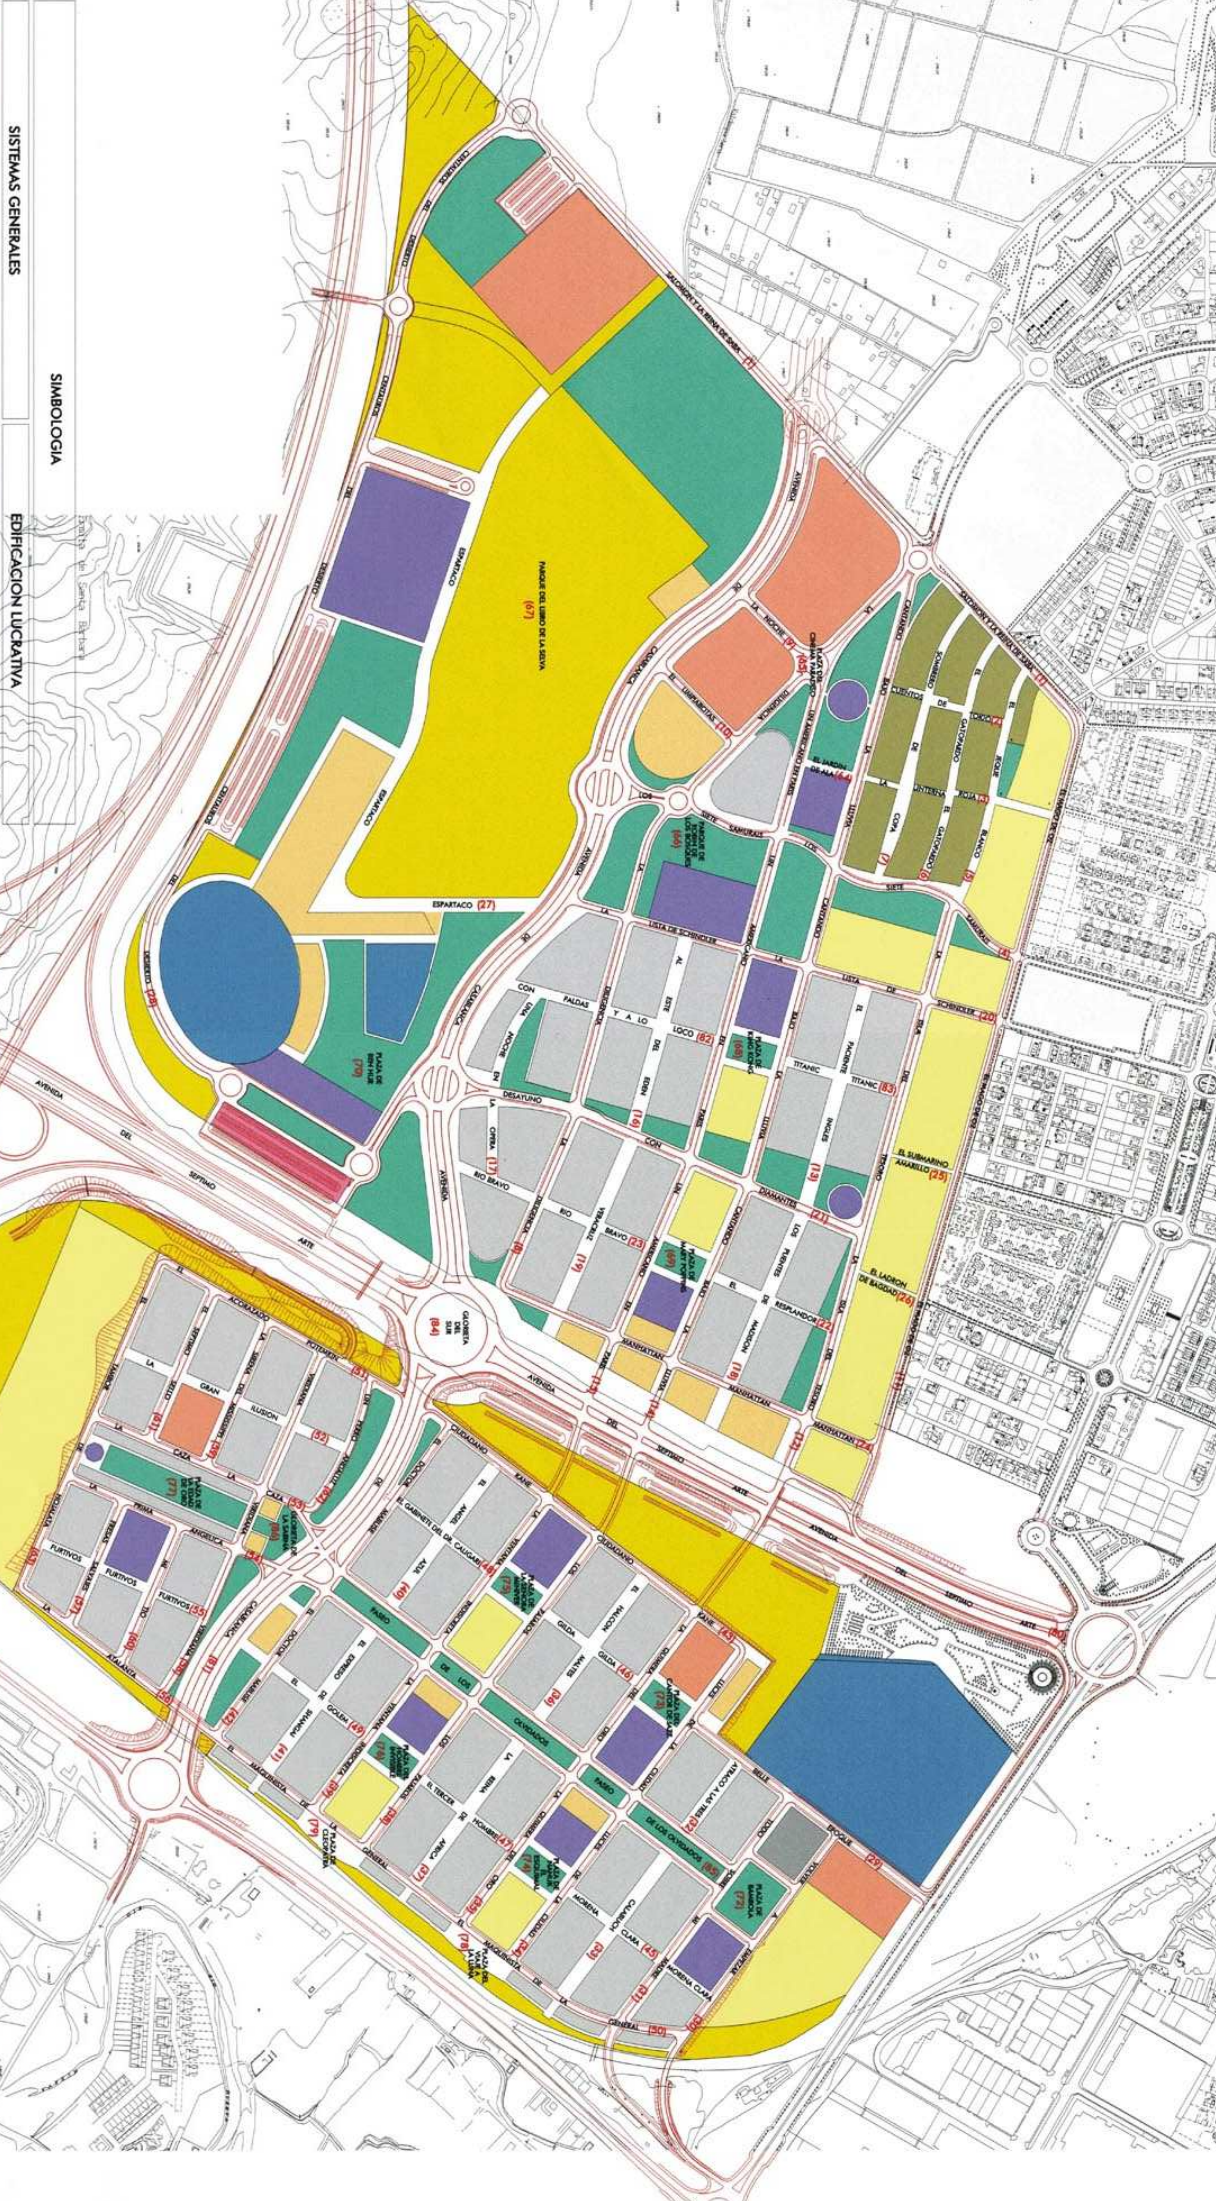

SISTEMAS GENERALES

SISTEMAS LOCALES

EDIFICACION LUCRATIVA

EDIFICACION LUCRATIVA

EDIFICACION LUCRATIVA

SIMBOLOGIA

EDIFICACION LUCRATIVA

EDIFICACION LUCRATIVA

EDIFICACION LUCRATIVA

EDIFICACION LUCRATIVA

ZONA A
EDIFICACION RESIDENCIAL CONJUNTA
EN REGIMEN DE PROTECCION PUBLICA

ZONA B
EDIFICACION RESIDENCIAL CONJUNTA
EN REGIMEN LIBRE

ZONA C
EDIFICACION RESIDENCIAL UNIFAMILIAR

ZONA T
EDIFICACION LUCRATIVA NO RESIDENCIAL

ZONA T
EDIFICACION LUCRATIVA NO RESIDENCIAL

ECOCIUDAD VALDEPARTERA
SUZ 89-4